


**Схема расположения земельного участка или земельных участков
на кадастровом плане территории**

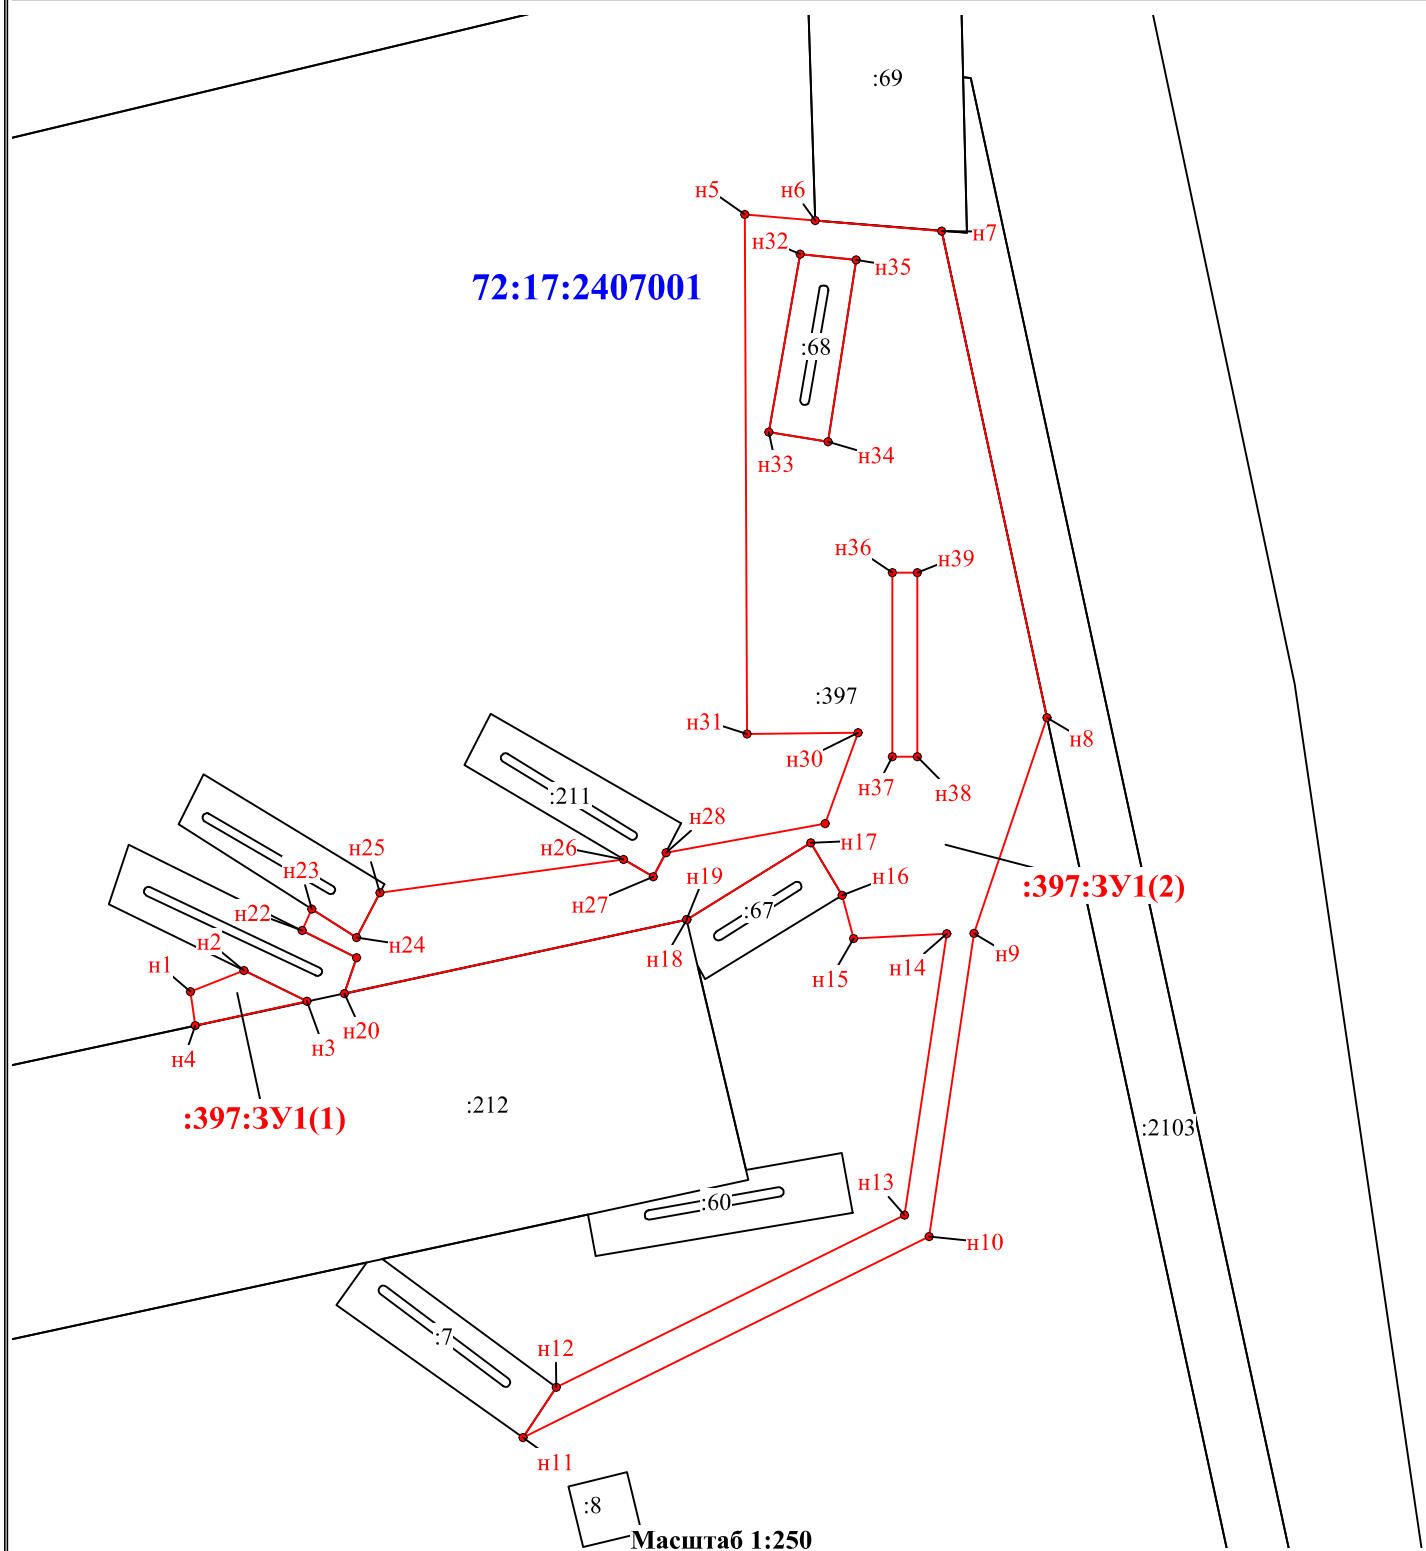

Условные обозначения

- граница земельного участка, установленная в соответствии с требованиями земельного законодательства, включенная в ЕГРН
- граница образуемого земельного участка
- :212 - кадастровый номер земельного участка, сведения о котором содержатся в ЕГРН
- :3У1** - обозначение образуемого земельного участка